



Ливневые очистные сооружения с байпасной линией в одном корпусе
"BAZMAN ЛОС-ПП-Ц 100-ОКФ/БП"

Приложение N _____
К договору поставки N _____ от _____
Спецификация N _____


Разрез 1-1

Вид спереди

Разрез 2-2

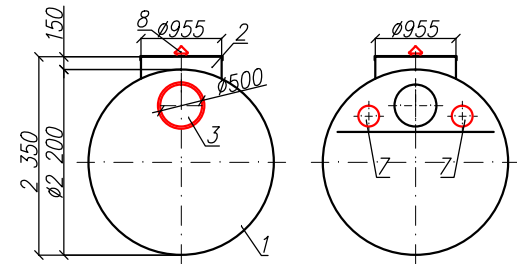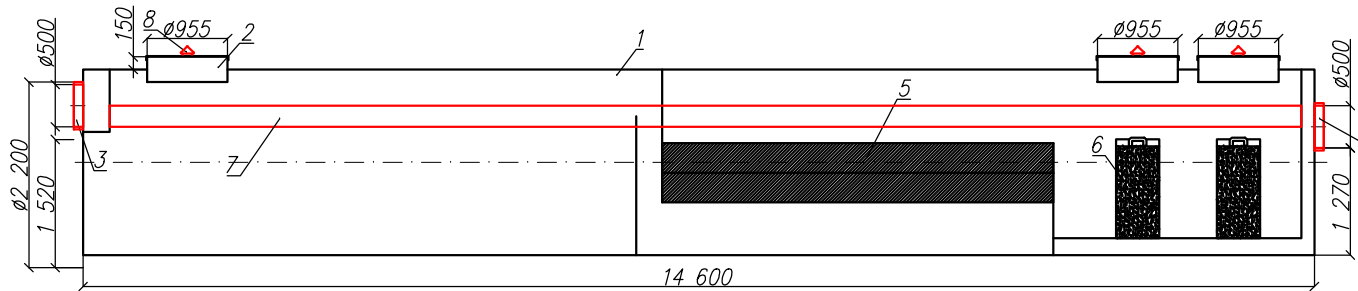

Вид сверху

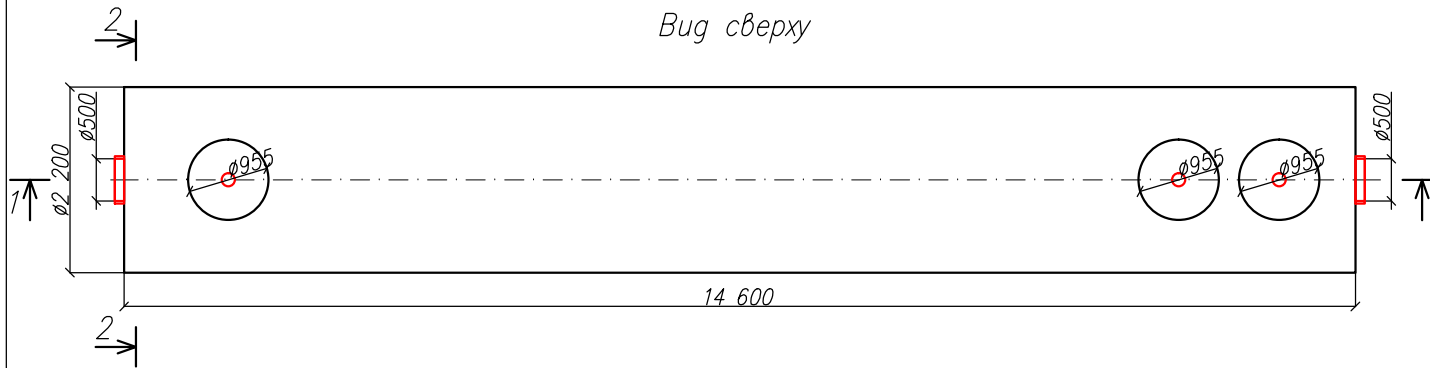

*Транспортировочный вес оборудования – 2200кг
Вес оборудования в аварийном состоянии – 57600кг

Дата _____

Дата _____

Подпись _____

Подпись _____

М.П.

М.П.

Экспликация оборудования и сооружений N _____

Поз	Наименование	Кол-во	Мат-ал	Примечание
1	Корпус	1	ПП	D=2200мм, L=14600мм
2	Горловина с крышкой	3	ПП	D=955мм, H=150мм
3	Подводящий патрубок (раструб/муфта)	1	ПП	OD/ID 500
4	Отводящий патрубок	1	ПП	OD/ID 500
5	Коалесцентный модуль	1	ПВХ	
6	Сорбционный патрон	2	Синтетическое волокно	
7	Байпасная линия	2	ПП	
8	Вентиляционный грибок	3	ПП	DN 110

Изм	Лист	Документ	Подпись	Дата	000 "ПК"			
Разраб		Акулова К			Ливневые очистные сооружения с байпасной линией в одном корпусе			
Проверил		Кичигин П			"BAZMAN ЛОС-ПП-Ц 100-ОКФ/БП"	Стация	Лист	Листов
							1	1
BAZMAN								

Взак инв. N

Подпись и дата

Инд. N подл.